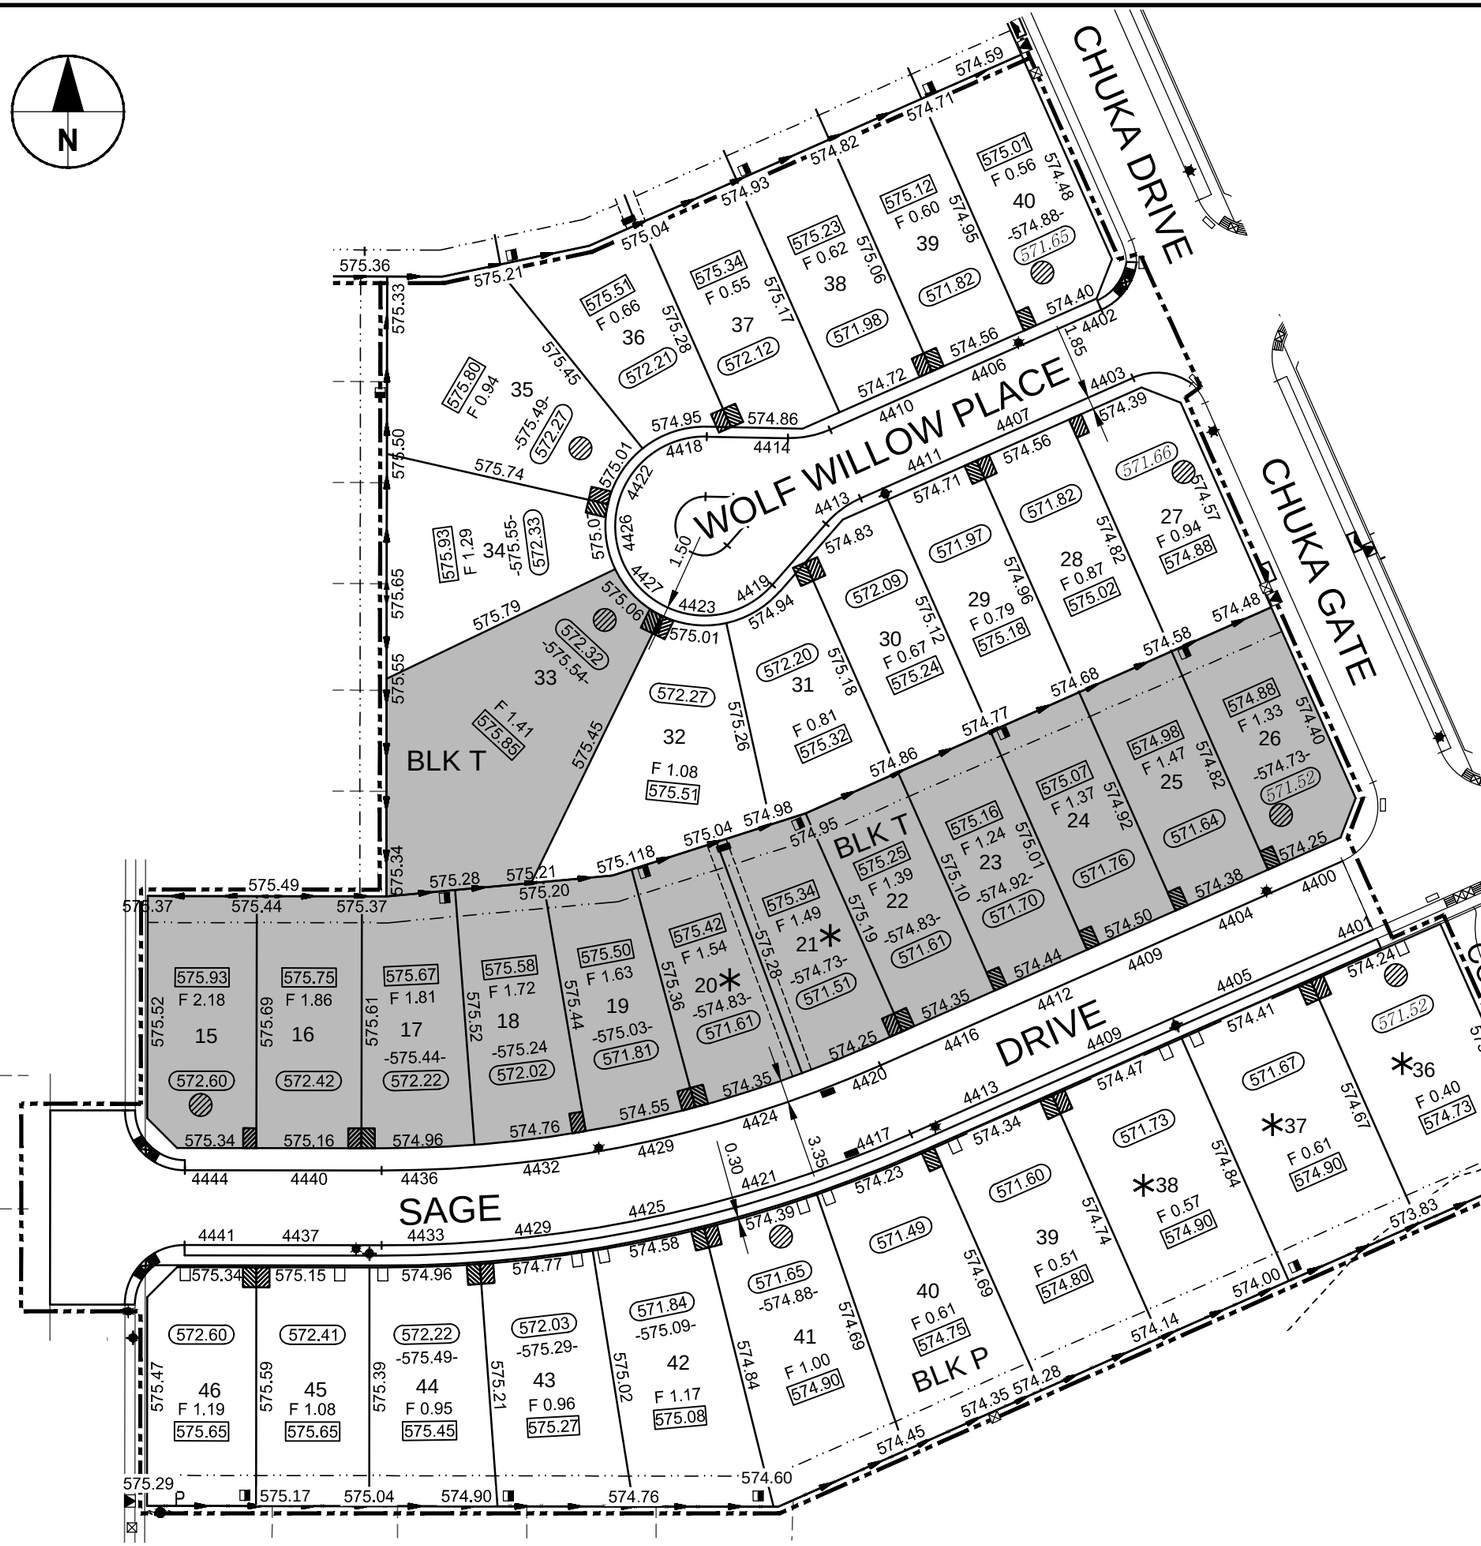
CHUKA DRIVE
CHUKA GATE
WOLF WILLOW PLACE
DRIVE
SAGE
UTILITY CORRIDOR
BLK T
BLK T
BLK P
N
575.36
575.21
574.59
574.71
574.82
574.93
575.04
575.33
575.50
575.65
575.55
575.34
575.37
575.44
575.49
575.37
575.28
575.21
575.20
575.118
575.04
574.98
574.95
574.86
574.98
574.77
574.68
574.58
574.48
574.40
574.25
574.24
574.38
574.50
574.44
574.35
574.55
574.76
574.96
575.16
575.34
575.15
574.96
574.77
574.58
574.39
574.23
574.34
574.47
574.41
574.24
573.95
573.68
573.83
574.00
574.14
574.28
574.35
574.45
574.60
575.29
575.17
575.04
574.90
574.76
575.52
575.69
575.61
575.47
575.59
575.39
575.21
575.26
575.45
575.06
575.01
575.18
575.12
575.28
575.36
575.42
575.19
575.10
575.01
575.07
574.92
574.82
574.67
574.84
574.69
574.74
574.69
574.84
575.02
575.36
575.28
575.52
575.44
575.36
575.19
575.10
575.01